


DK-22 MONTAJ ŞEMASI

01	KAT KALORİFER SOBASI
02	SICAKLIK VE GÖSTERGE PANELİ
03	SİRKÜLASYON POMPASI
04	VANALAR
05	KULLANIM İÇİN SOĞUK SU GİRİŞ VANASI
06	RADYATÖR GİDİŞ (SICAK)
07	RADYATÖR DÖNÜŞ (SOĞUK)
08	GENLEŞME TANKI
09	GENLEŞME TANKI GİDİŞ (SICAK)
10	GENLEŞME TANKI DÖNÜŞ (SOĞUK)
11	SEVİYE GÖSTERGESİ
12	HABERCI
13	RADYATÖR AÇMA KAPAMA VANASI
14	RADYATÖR
15	KESİNTİSİZ GÜÇ KAYNAĞI
16	MEKANİK TERMOSTAT
17	ÇEKVALF
18	TESİSAT BOŞALTIM VANASI
19	TEMİZLEME KAPAĞI
20	BACA ÇIKIŞI

**AĞZI AÇIK OLMALIDIR
KÖR TAPA İLE KAPATILMAMALIDIR.**

ISLAK ZEMİNE VEYA DIŞARI VERİLİR.

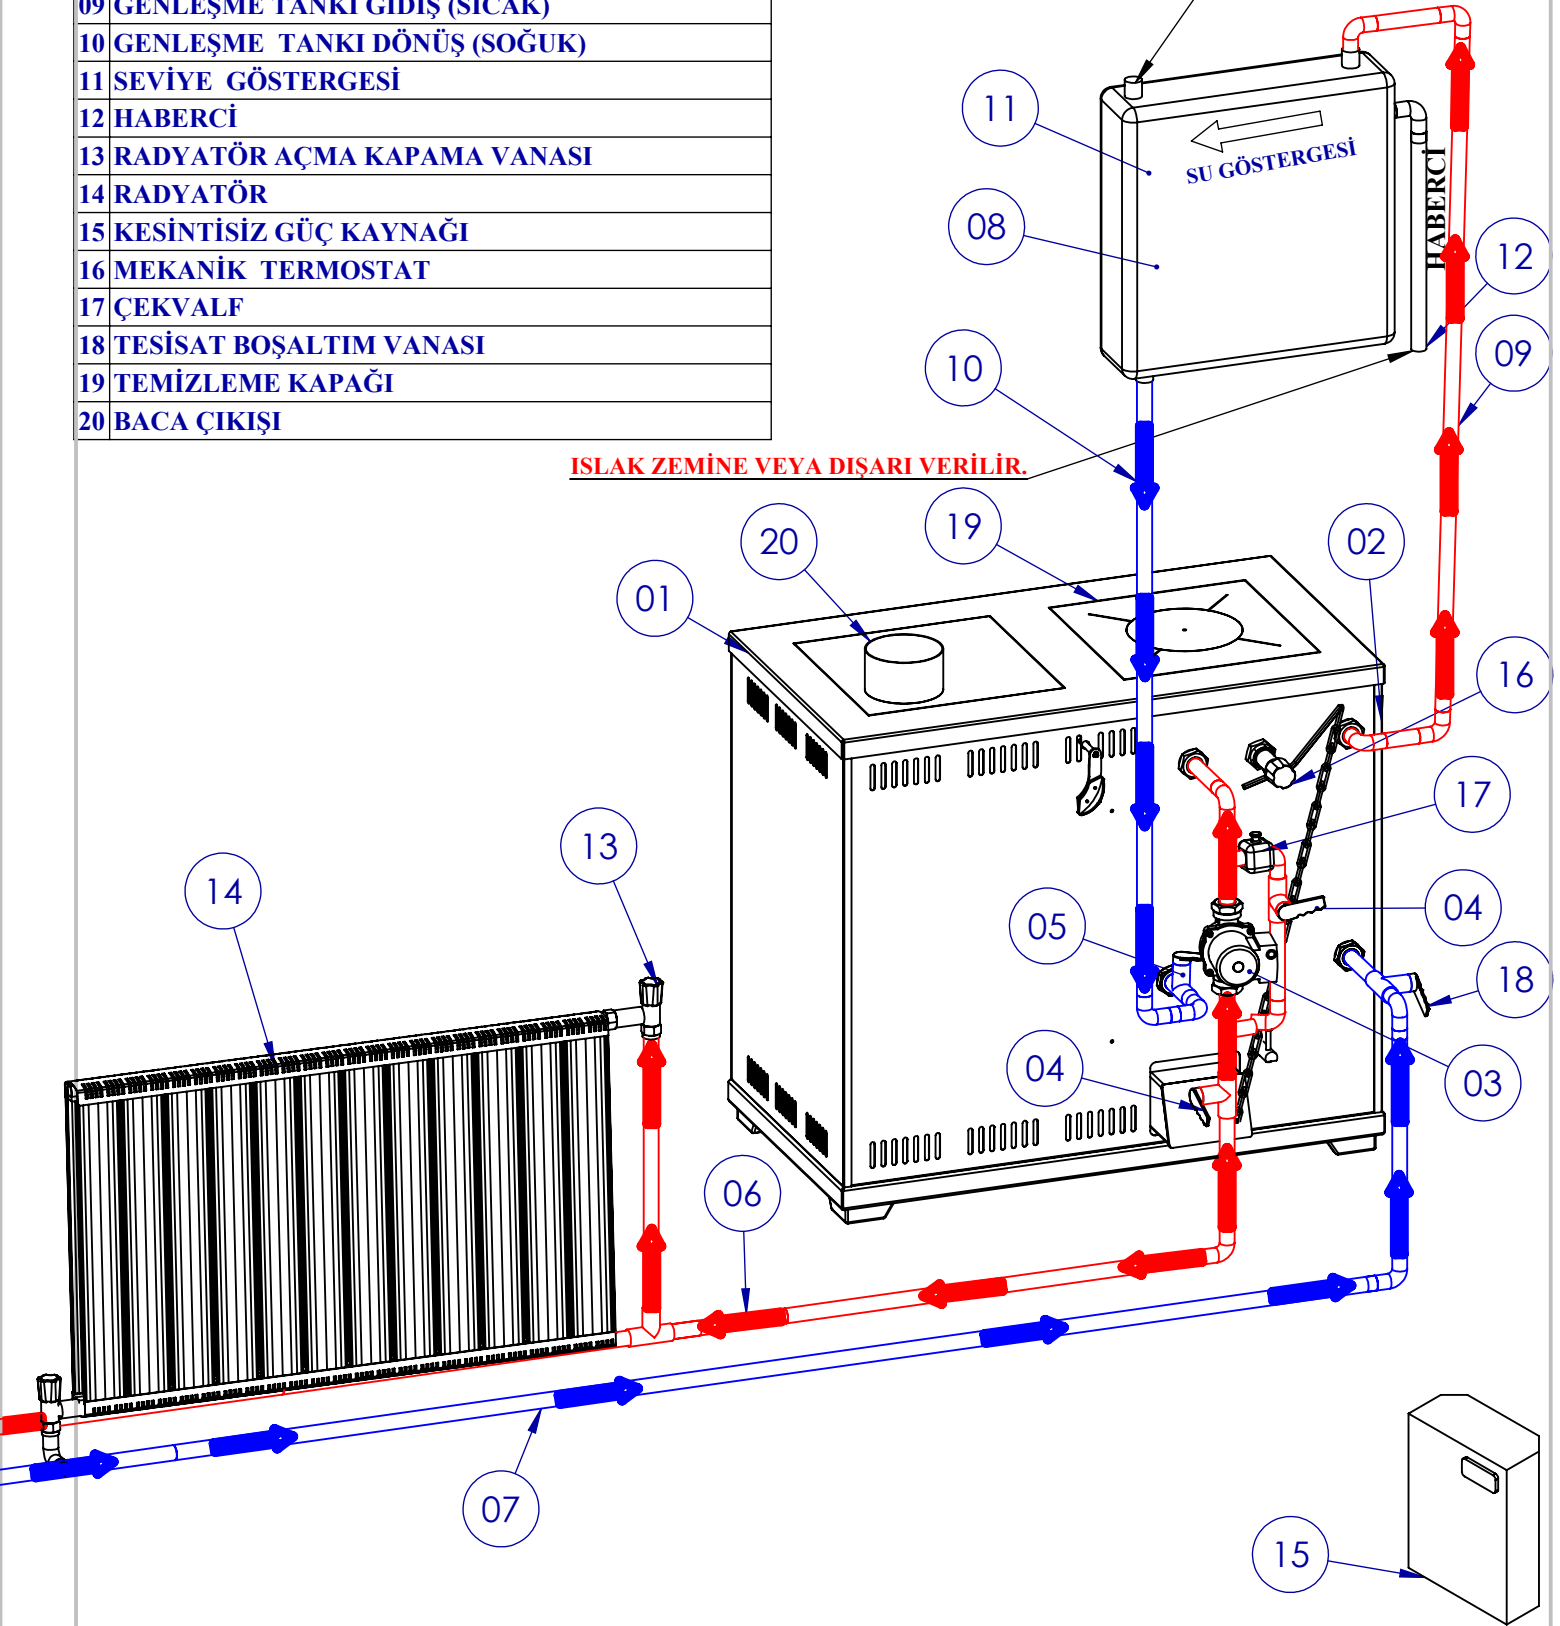

**NOT:A-04 VANALAR YERİNE ÇEK VALF(17) KULLANILABİLİR.
B-SOBA BORUSUNDA 2 DİRSEK VE 2 BORU KULLANILACAKTIR.
FAZLASI ÇEKİŞ GÜCÜNÜ AZALTIR.SOBA YANMAZ VE TÜTER
C-GENLEŞME TANKI(08) GÖSTERGENİN(11) YARISINA KADAR DOLDURULMALIDIR.
D-GÜÇ KAYNAĞI(15) İSTEĞE GÖRE TAKILIR.**